



Pohled východní

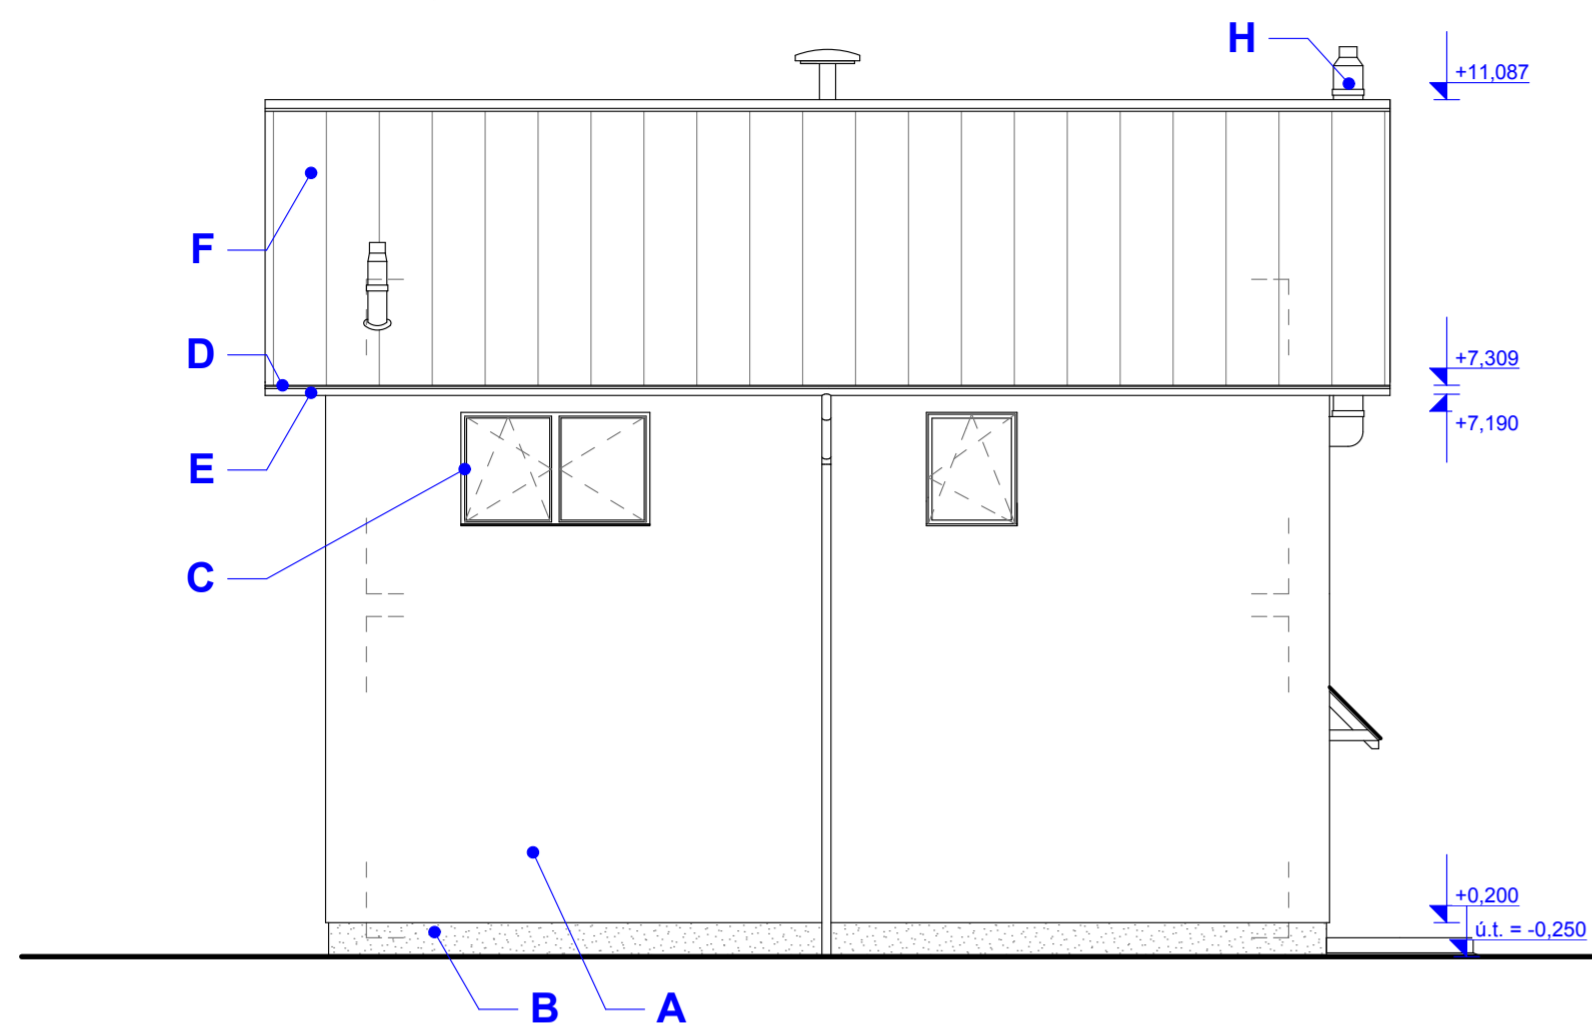


Pohled jižní

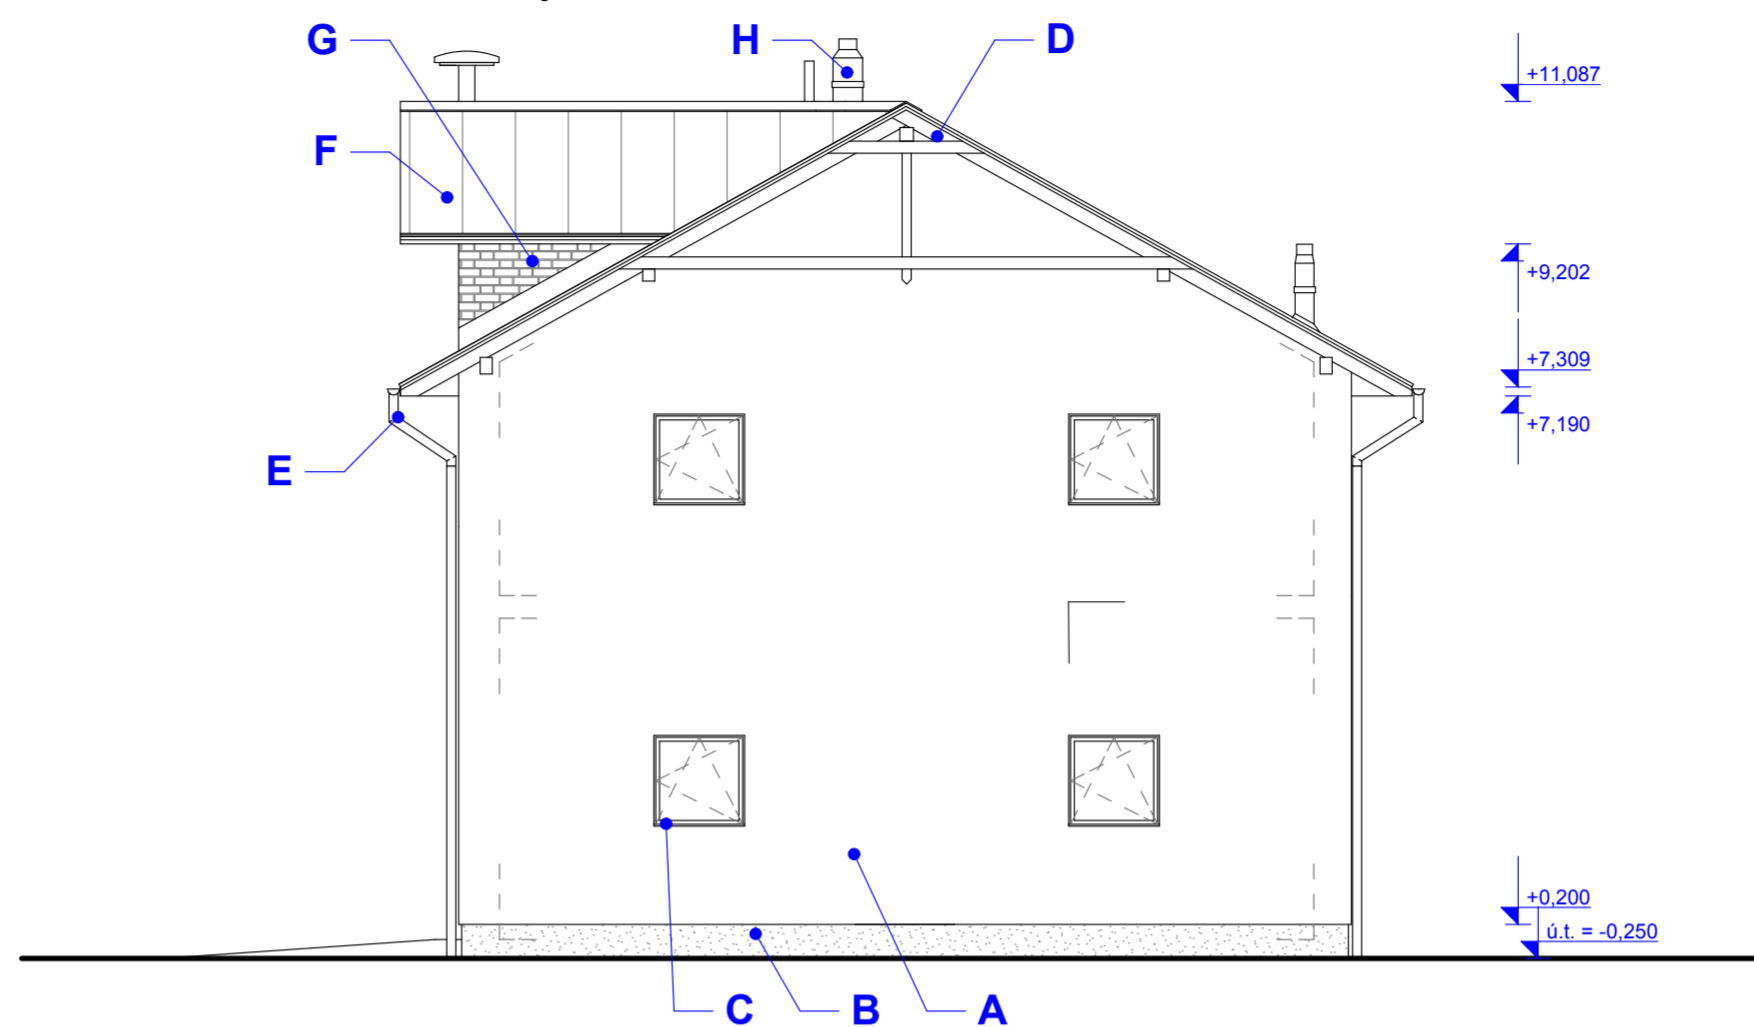


LEGENDA POVRCHOVÝCH ÚPRAV


- A** OMÍTKA SVĚTLÉ ČERVENÉ BARVY
- B** SOKL, VODĚODPUDIVÁ OMÍTKA - BARVA ŠEDÁ
- C** OKNA PLASTOVÁ - BÍLÁ, DVEŘE HLINÍKOVÉ, BARVA BÍLÁ
- D** DŘEVĚNÉ PRVKY, BARVA BOROVICE
- E** KLEMPÍŘSKÉ VÝROBKY, PŘEDZVĚTRALÝ TITANZINEK
- F** STŘEŠNÍ KRYTINA SE STOJATOU DRÁŽKOU - PŘEDZVĚTRALÝ TITANZINEK
- G** OBLOŽENÍ CIHELNÝM PÁSKEM ČERVENÉ BARVY
- H** ODVOD KOTLE, NEREZ / CHROM
- I** SEKČNÍ GARÁŽOVÁ VRATA, BARVA BÍLÁ

Pohled západní

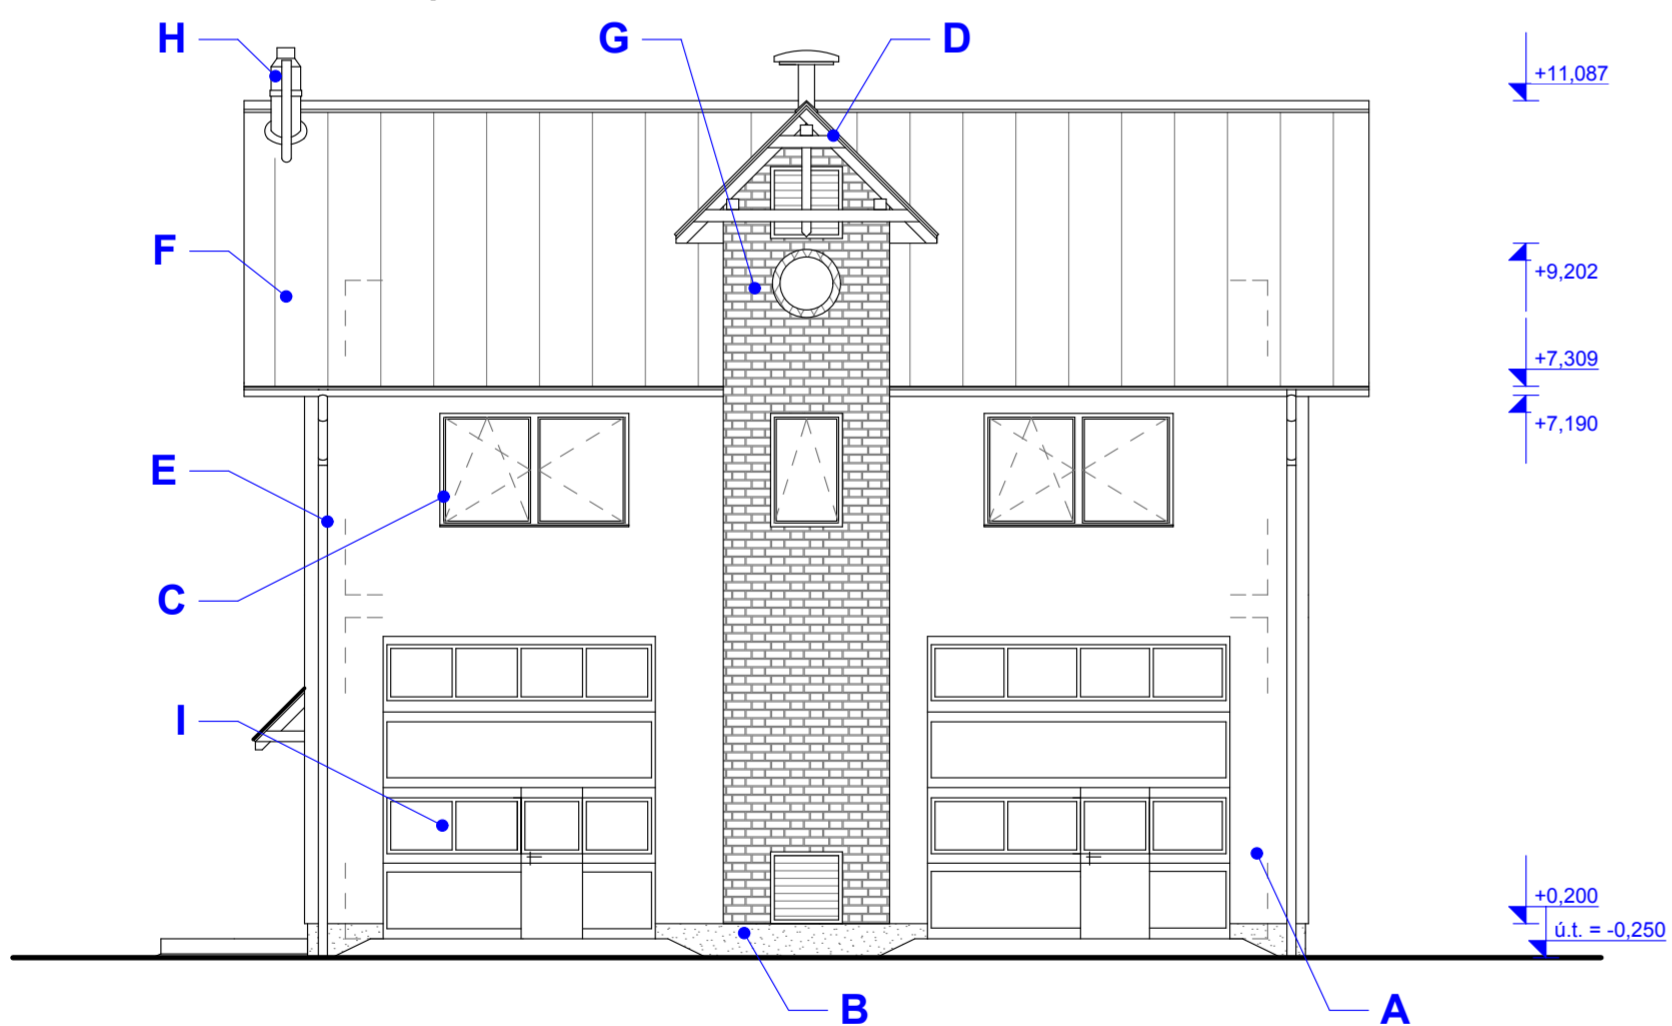

Pohled severní

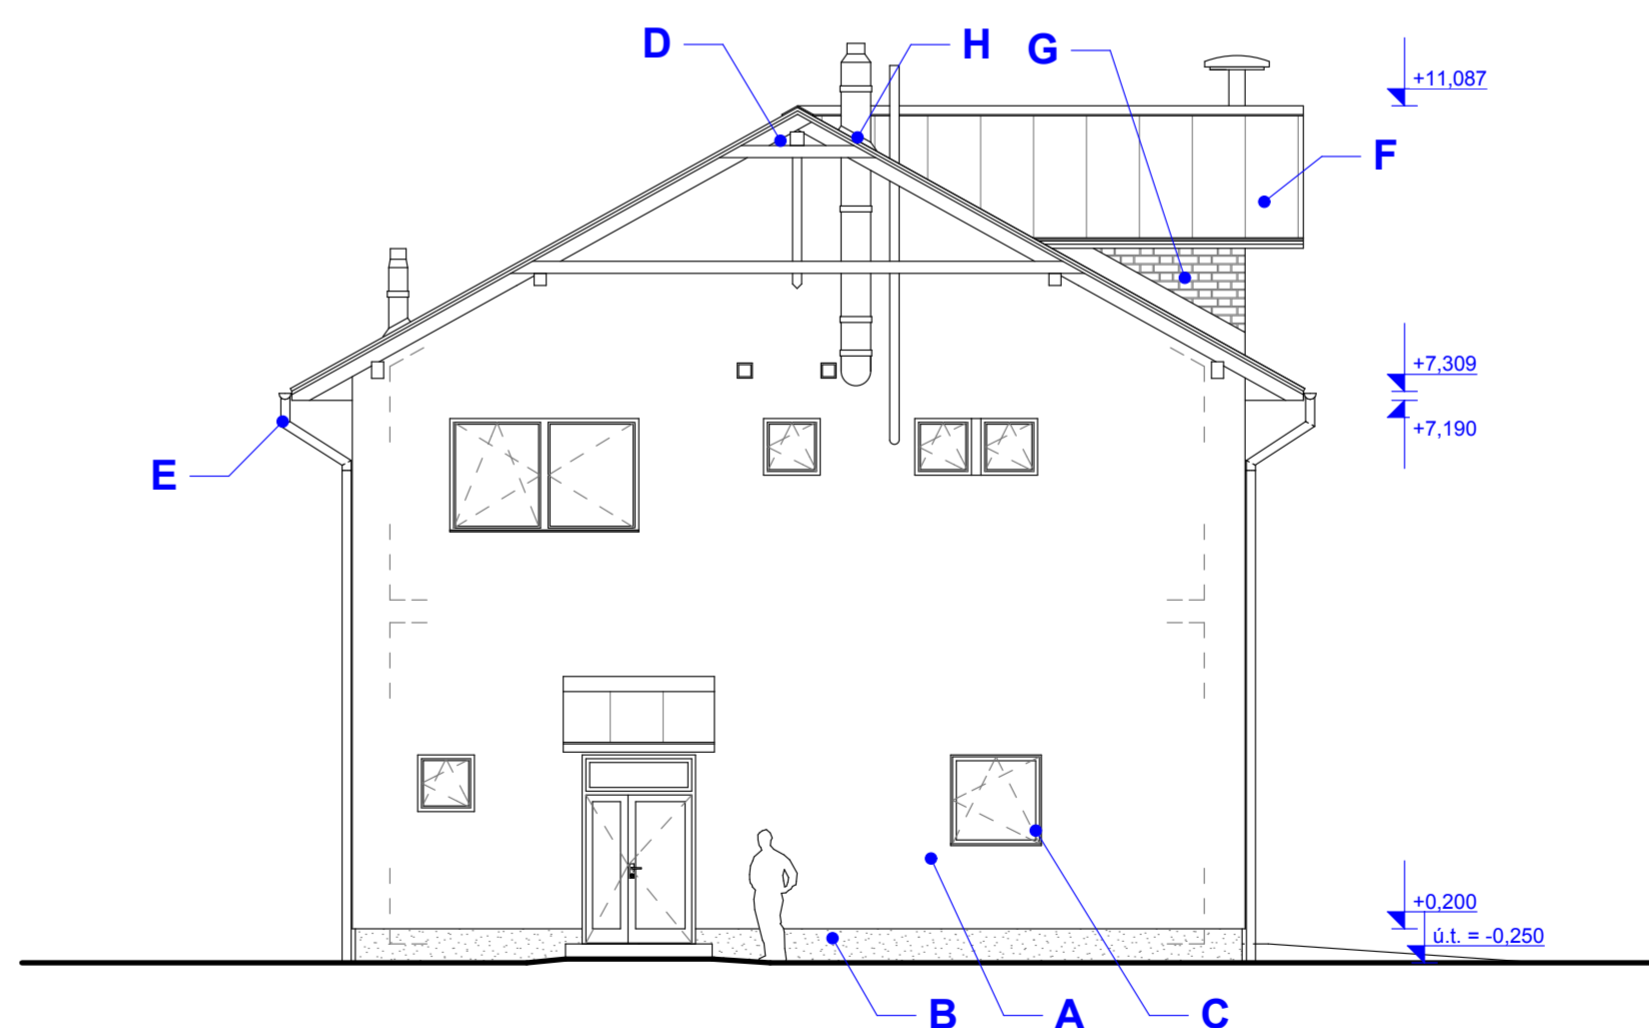

VYPRACOVAL: Ing. Vlastimil Rapant		KRESLIL: Ing. Vlastimil Rapant		VEDOUCÍ PROJEKCE: Ing. Vlastimil Adámek		ZHOTOVITEL  spol. s r.o. investice - projekty - realizace Jasenická 182B, 755 01 Vsetín Czech Republic tel/fax 571 431 936	
OBJEDNATEL: Obec Velké Kunětice, V. K. 146				INVESTOR: Obec Velké Kunětice, V. K. 146			
NÁZEV AKCE: STAVEBNÍ ÚPRAVY HASIČSKÉ ZBRojNICE						STUPĚŇ DOK: Pro provedení stavby - DPS	
OBJEKT:	D.1 - stavební objekt	SO.01. Stavební úpravy hasičské zbrojnice				DATUM: červen 2013	
PROFESE: DRUH:	D.1.1. - Architektonicko - stavební řešení					ARCHÍV: 994_DSP_D11	FORMÁT: 6 x A4
NÁZEV VÝKR.:	Ortogonalní pohledy					MĚŘÍTKO: 1:100	STAV. OBJ.: SO 01
						Č. VÝKR.:	11