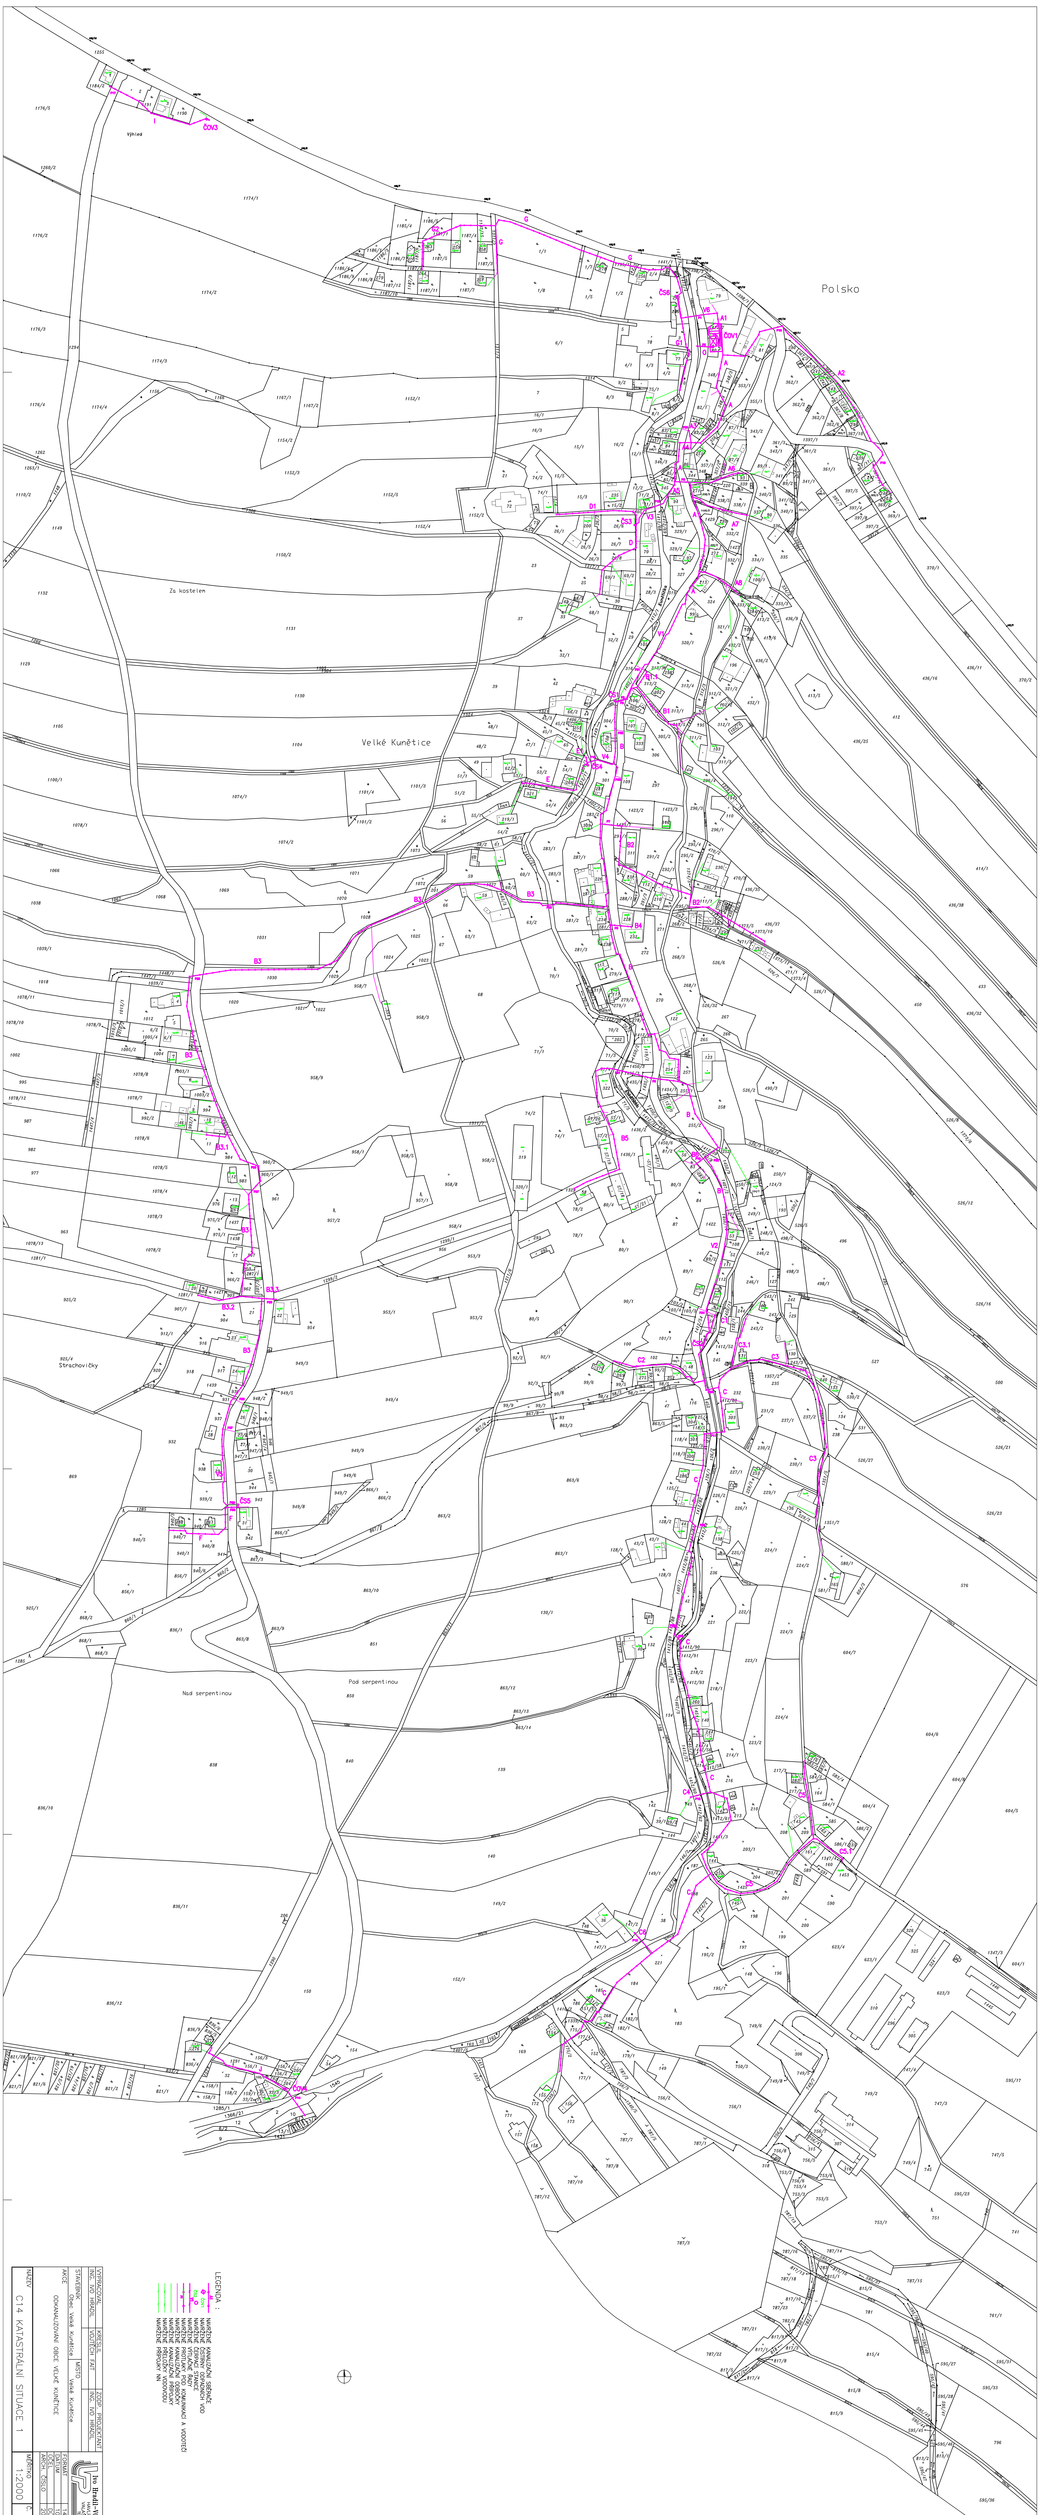

LEGENDA :

